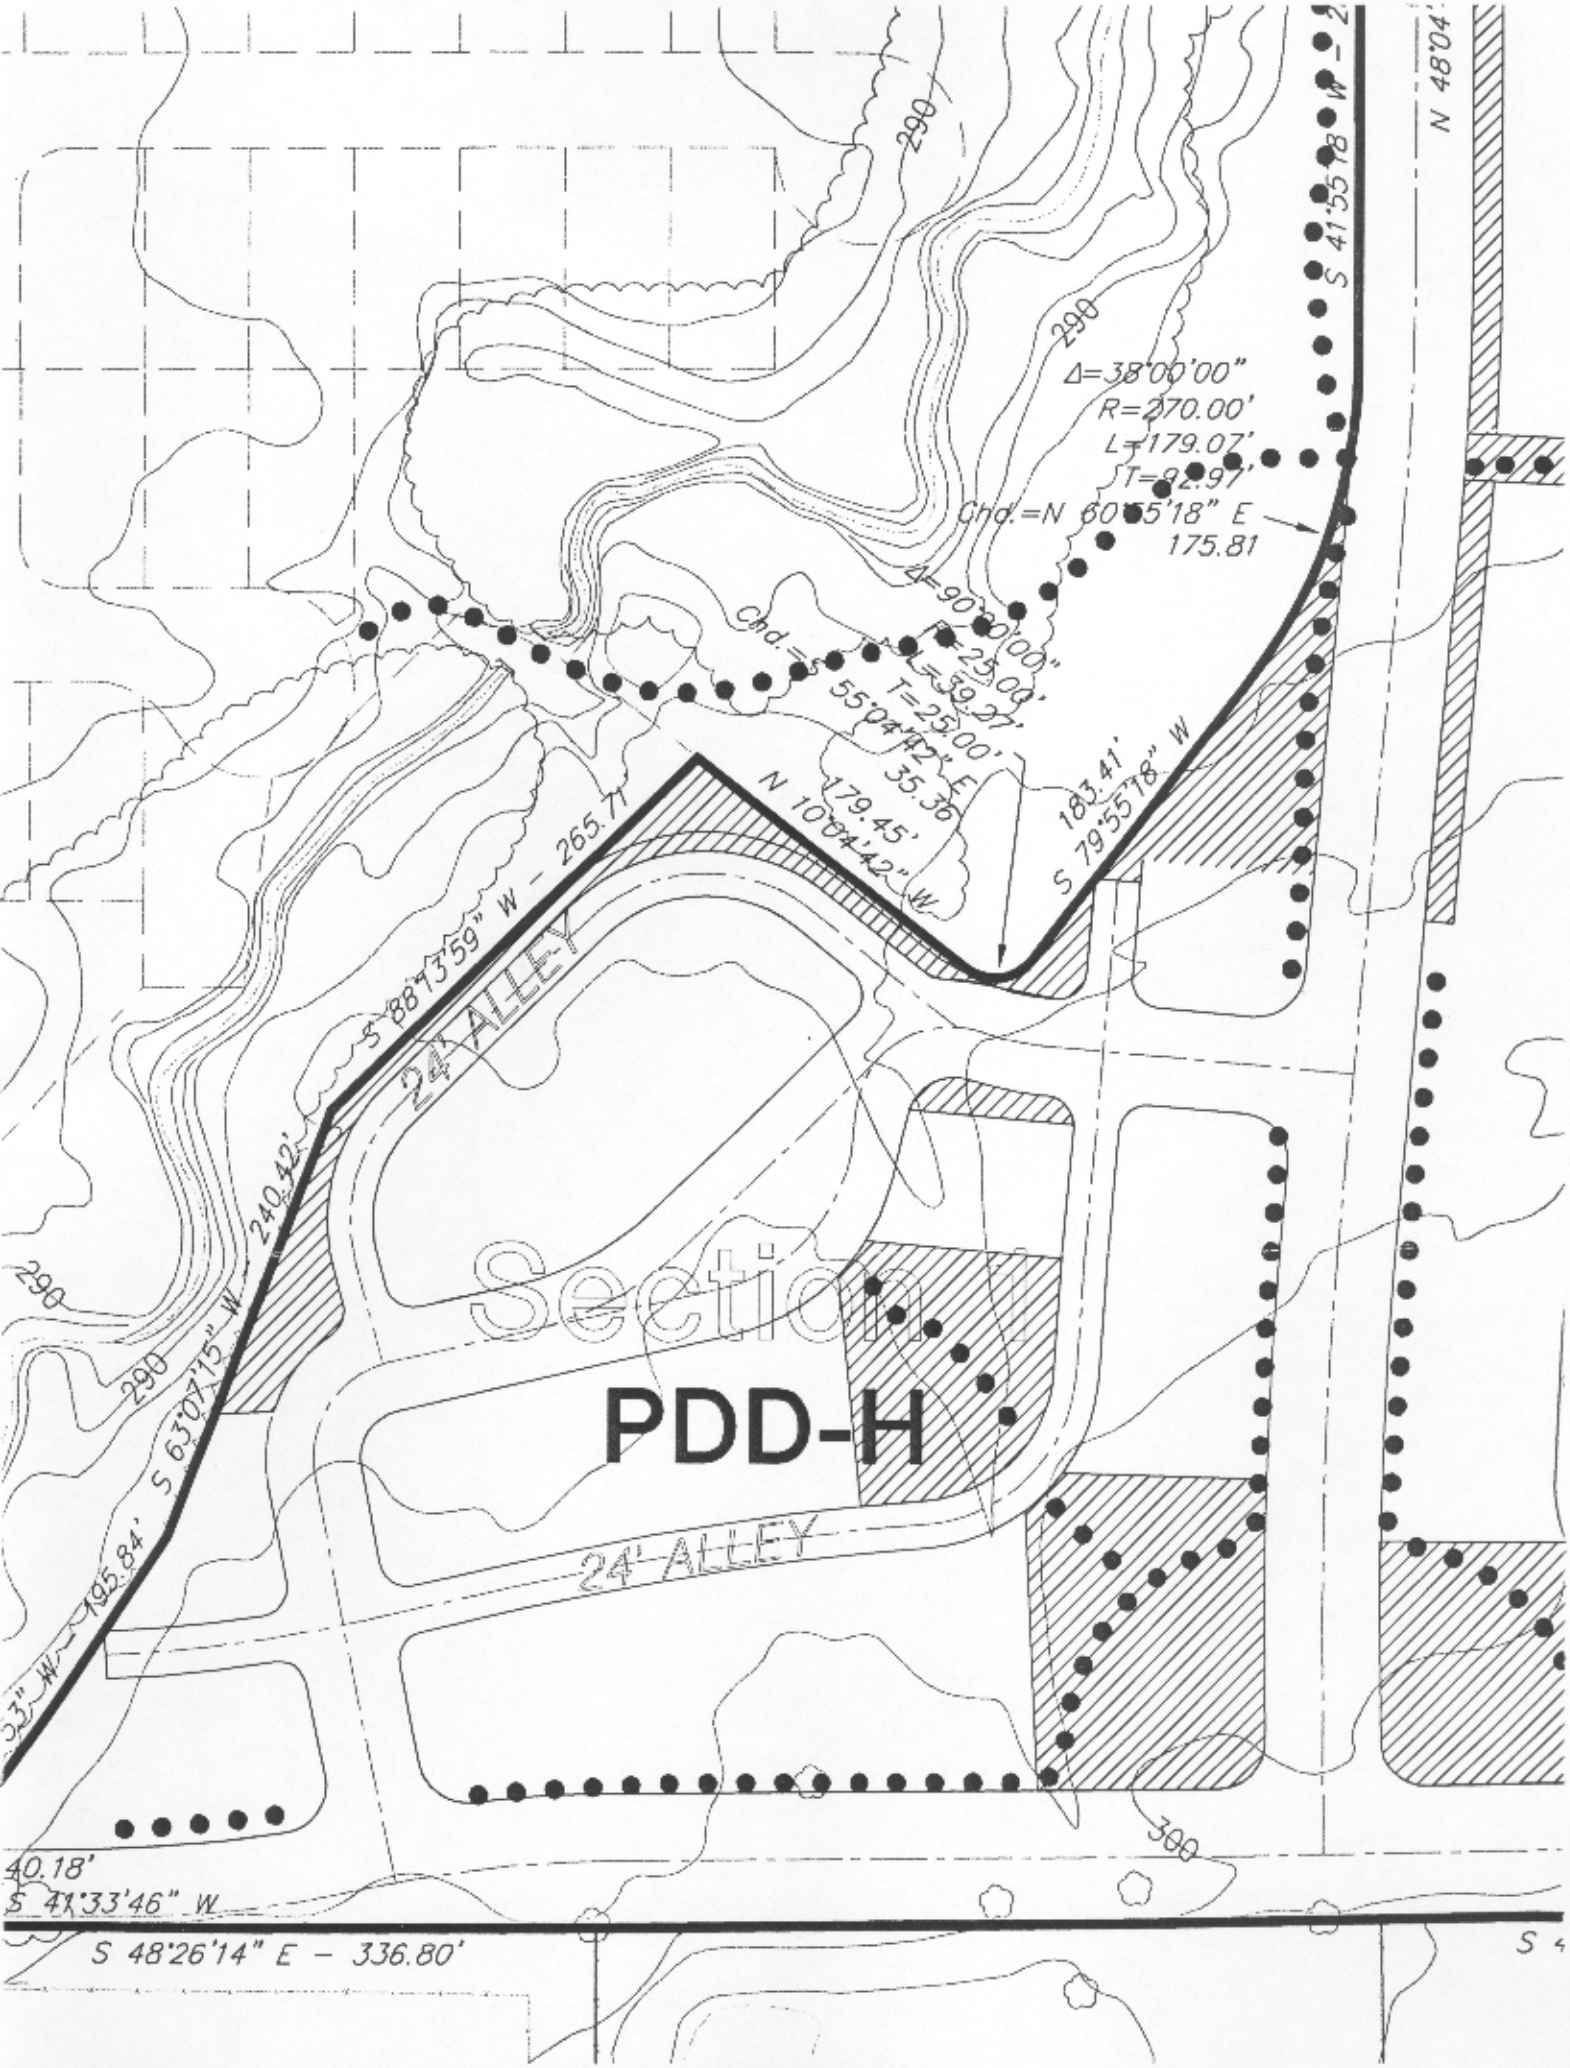
PDD-H
Section 1
24' ALLEY
24' ALLEY
S 88°13'59" W - 265.71'
S 63°07'15" W - 240.42'
S 41°33'46" W
S 48°26'14" E - 336.80'
N 48°04'
S 41°55'18" W
Δ=38°00'00"
R=270.00'
L=179.07'
T=92.97'
Chd.=N 60°55'18" E
175.81
Δ=90°00'00"
R=25.00'
L=39.27'
T=25.00'
Chd.=S 55°04'42" E
35.36'
179.45'
N 10°04'42" W
183.41'
S 79°55'18" W
290
300